


MIESZKANIE NR 04_A

PIĘTRO 1.

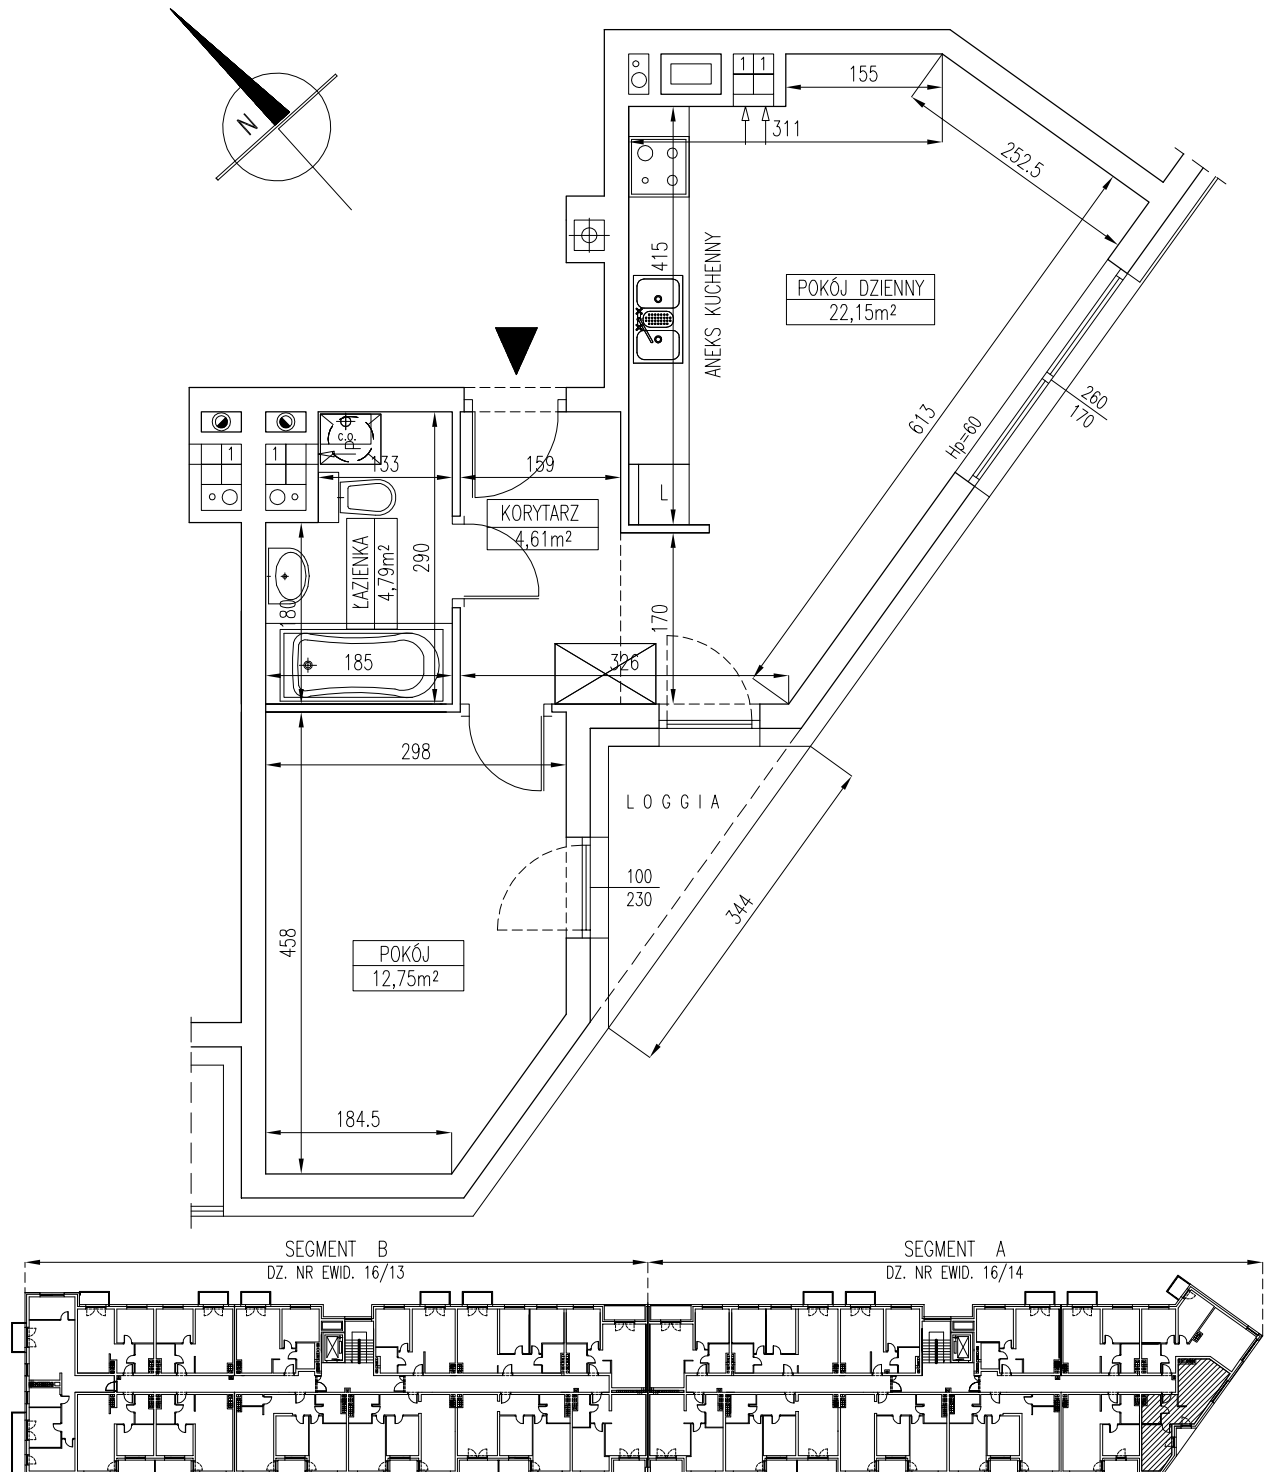

BUDYNEK MIESZKALNY WIELORODZINNY Z USŁUGAMI W PARTERZE
LUBON, UL.A.MIZERKI I JANA PAWŁA II,dz.nr ew.16/13 i 16/14
INWESTOR : IMMO BUILDING Sp.z o.o. Investment Sp.k.
SEGMENT (A) - PIĘTRO 1.

MIESZKANIE NR 04_A

POWIERZCHNIA UŻYTKOWA - 44,30 m2

UWAGA : Powyższe wymiary oraz powierzchnie są orientacyjne, nie uwzględniają tynków i mogą różnić się od powykonawczych.