


MIESZKANIE NR 28_A

PIĘTRO 3.

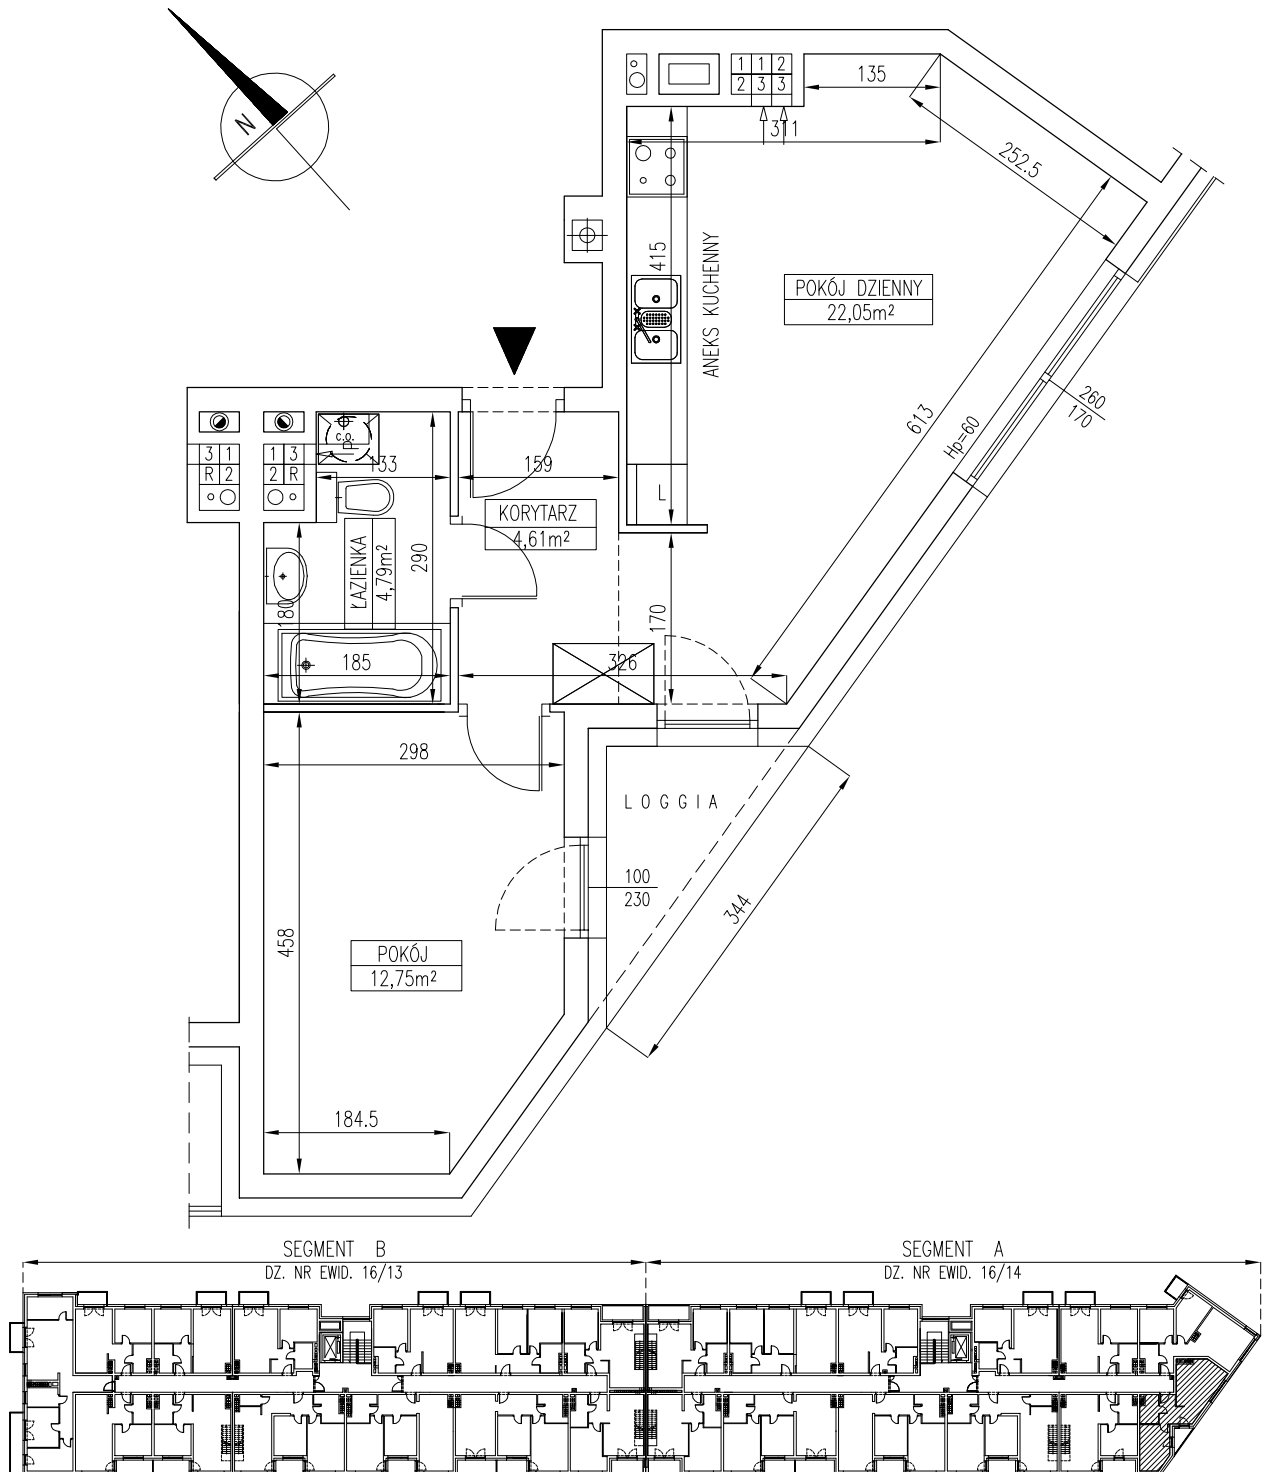

BUDYNEK MIESZKALNY WIELORODZINNY Z USŁUGAMI W PARTERZE
LUBON, UL.A.MIZERKI I JANA PAWŁA II, dz.nr ew. 16/13 i 16/14
INWESTOR : IMMO BUILDING Sp.z o.o. Investment Sp.k.
SEGMENT (A) - PIĘTRO 3.

MIESZKANIE NR 28_A

POWIERZCHNIA UŻYTKOWA - 44,20 m²

UWAGA : Powyższe wymiary oraz powierzchnie są orientacyjne, nie uwzględniają tynków i mogą różnić się od powykonawczych.