
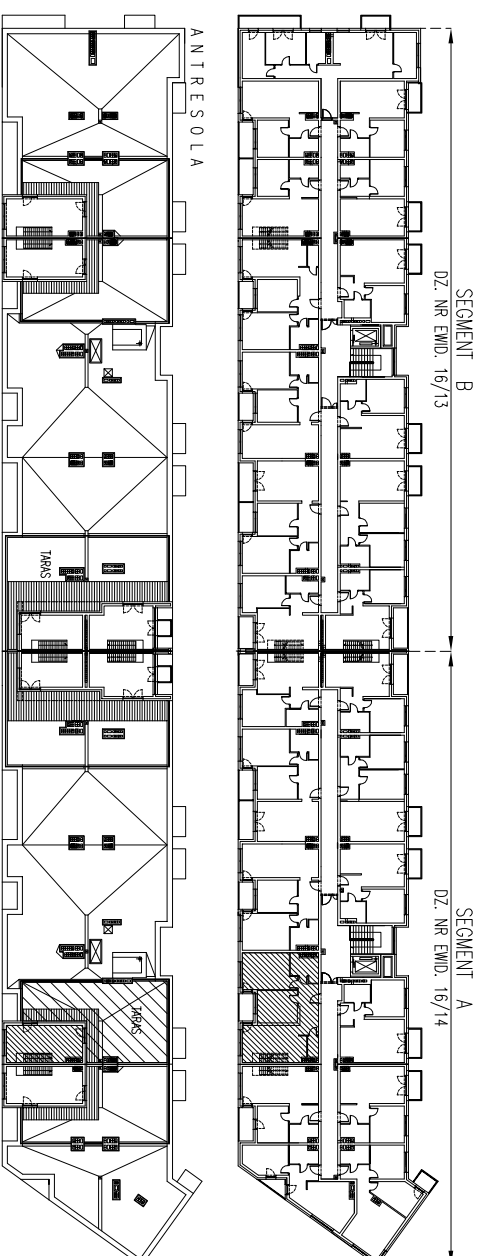
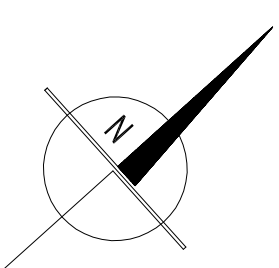
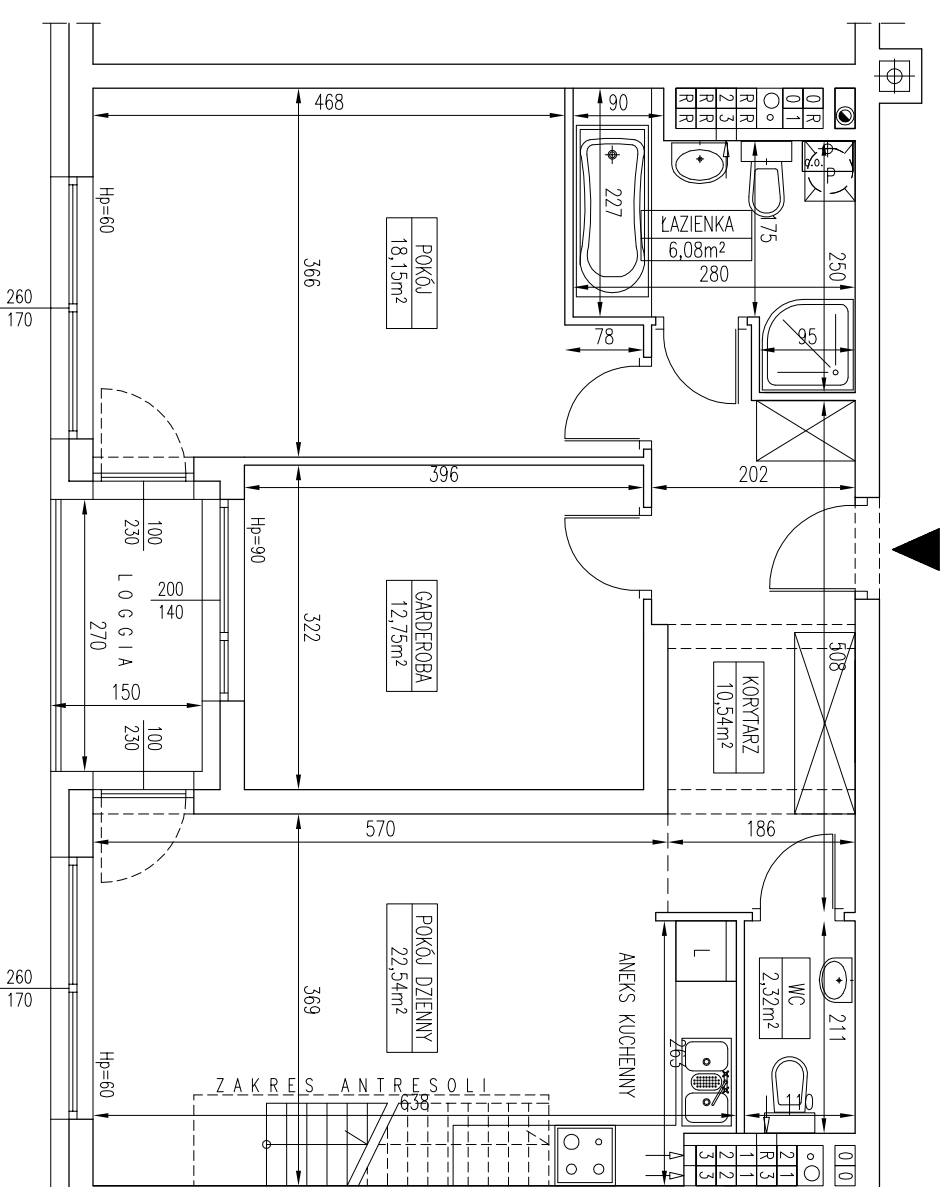


MIESZKANIE NR 30_A
PIĘTRO 3.

DACH ZIEŁONY
ORIENTACYJNA POWIERZCHNIA - 86,5 m²
(W TM TARAS - 13,9 m²)

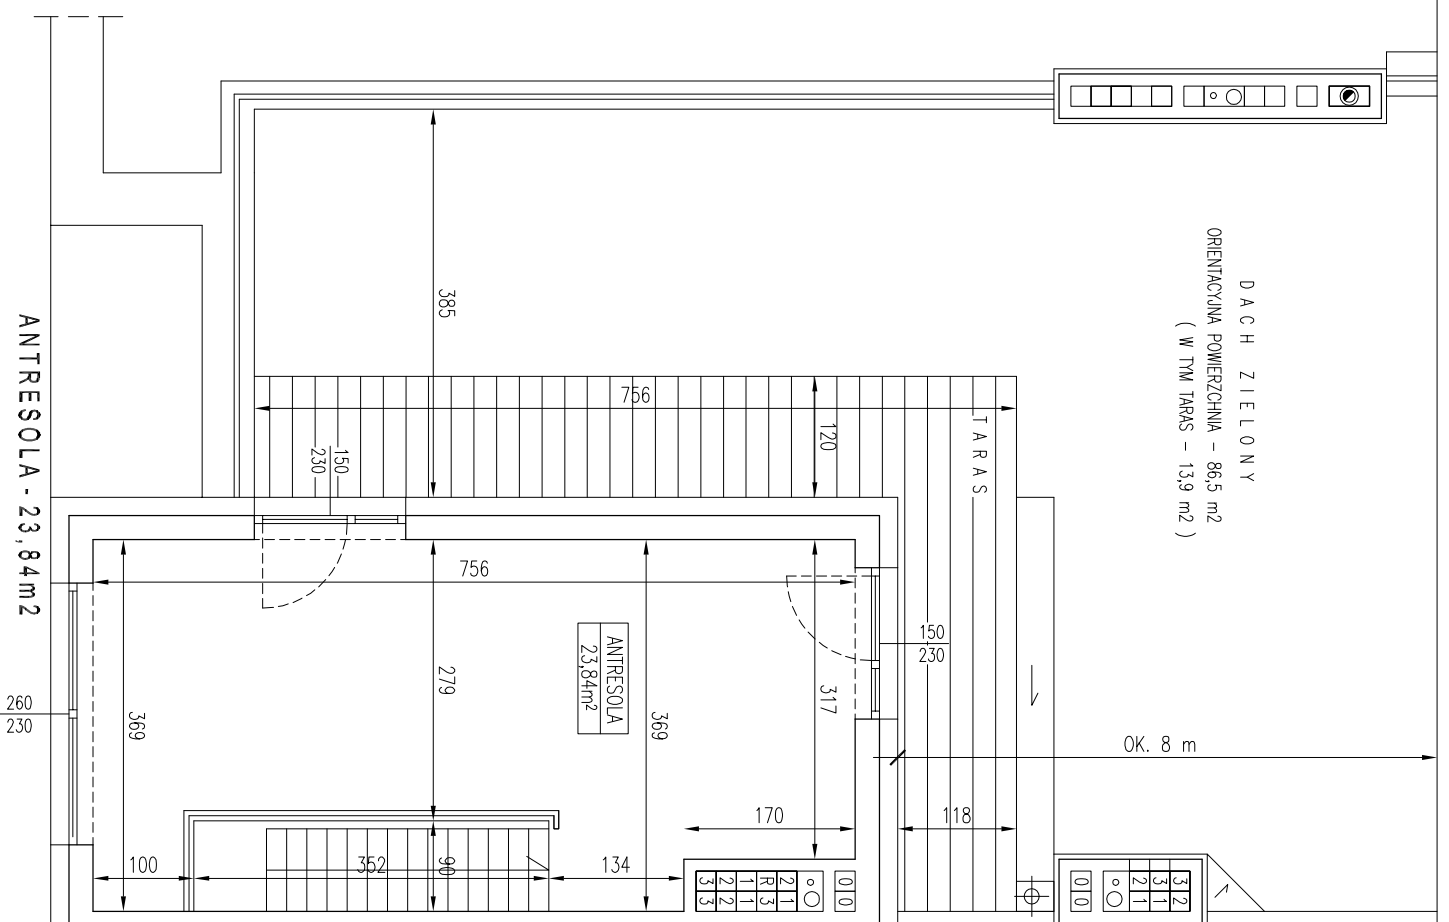

BUDYNEK MIESZKALNY WIELORODZINNY Z USŁUGAMI W PARTERZE
LUBON, UL. A. MIZERKI I JANA PAWŁA II, dz. nr ew. 16/13 i 16/14
INWESTOR : IMMO BUILDING Sp.z o.o. Investment Sp.k.
SEGMENT (A) - PIĘTRO 3.
MIESZKANIE NR 30_A
POWIERZCHNIA UŻYTKOWA - 96,22 m² = (72,38 + antresola 23,84)

UWAGA : Powyższe wymiary oraz powierzchnie są orientacyjne, nie uwzględniają tynków i mogą różnić się od wykonawczych.