
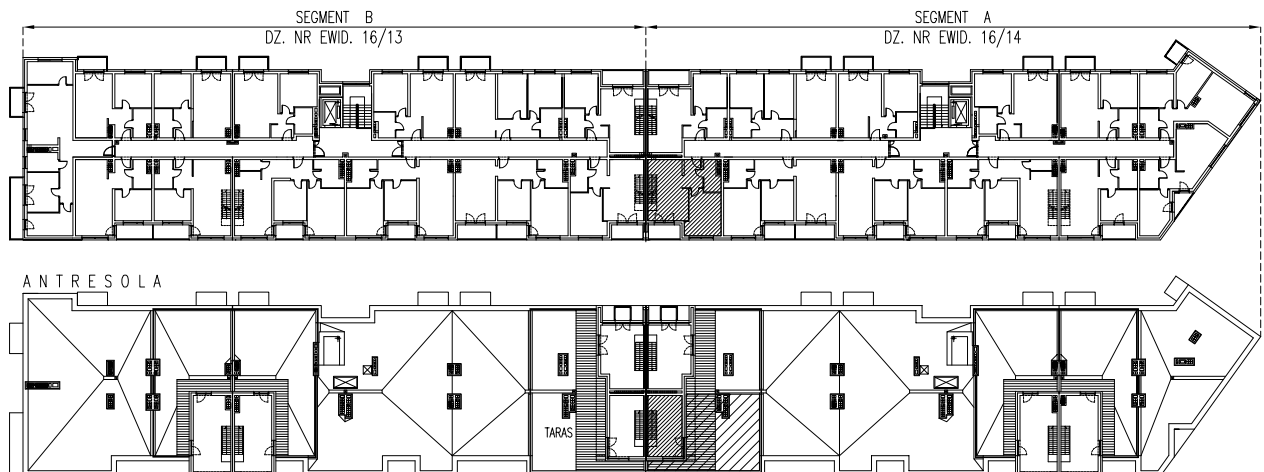
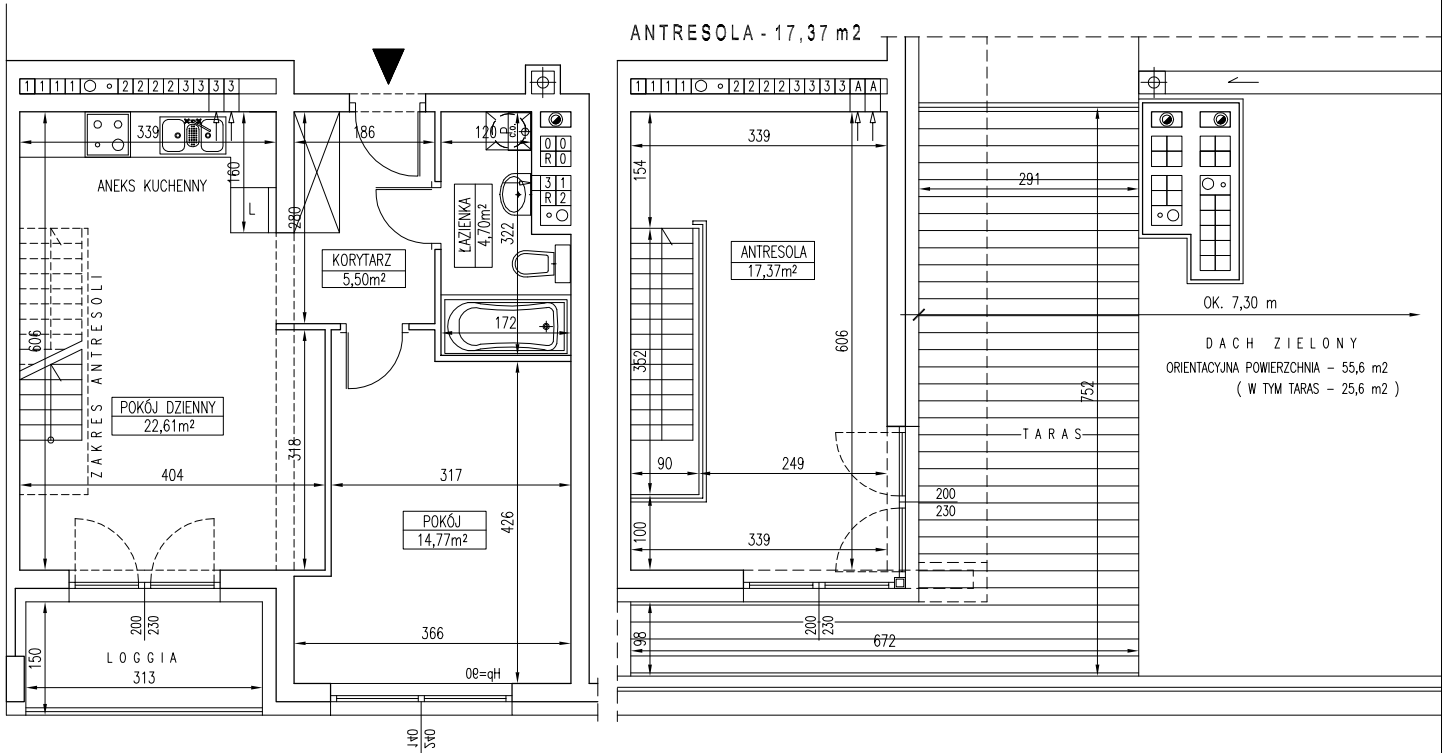


MIESZKANIE NR 33\_A

PIĘTRO 3.

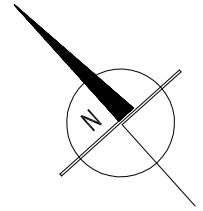

BUDYNEK MIESZKALNY WIELORODZINNY Z USŁUGAMI W PARTERZE  
LUBON, UL. A. MIZERKI I JANA PAWŁA II, dz.nr ew. 16/13 i 16/14  
INWESTOR : IMMO BUILDING Sp.z o.o. Investment Sp.k.  
SEGMENT (A) - PIĘTRO 3.

MIESZKANIE NR 33\_A

POWIERZCHNIA UŻYTKOWA - 64,95 m<sup>2</sup> = (47,58 + antresola 17,37)

Powyższe wymiary oraz powierzchnie są orientacyjne, nie uwzględniają tynków i mogą różnić się od powykonawczych.