
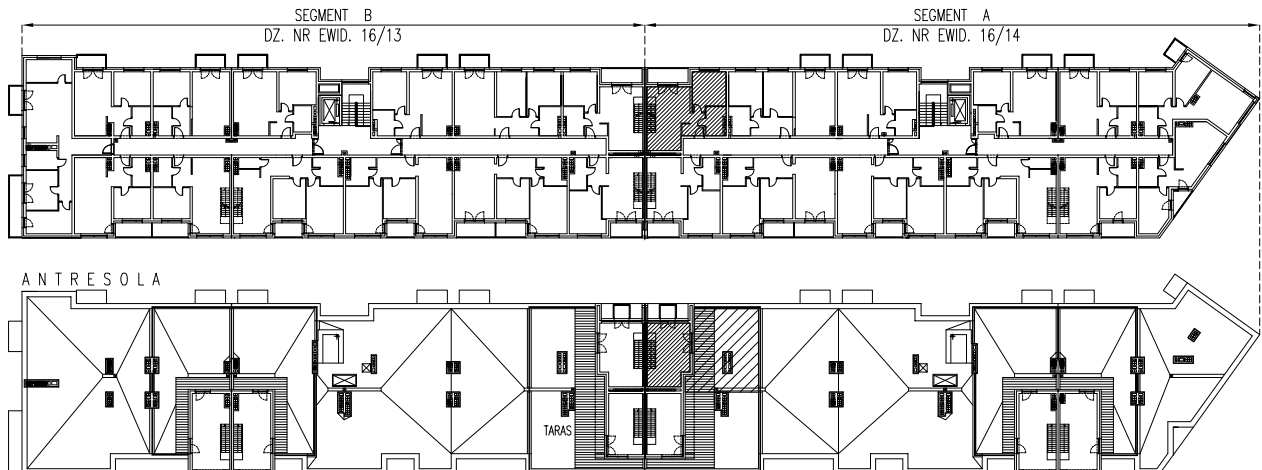
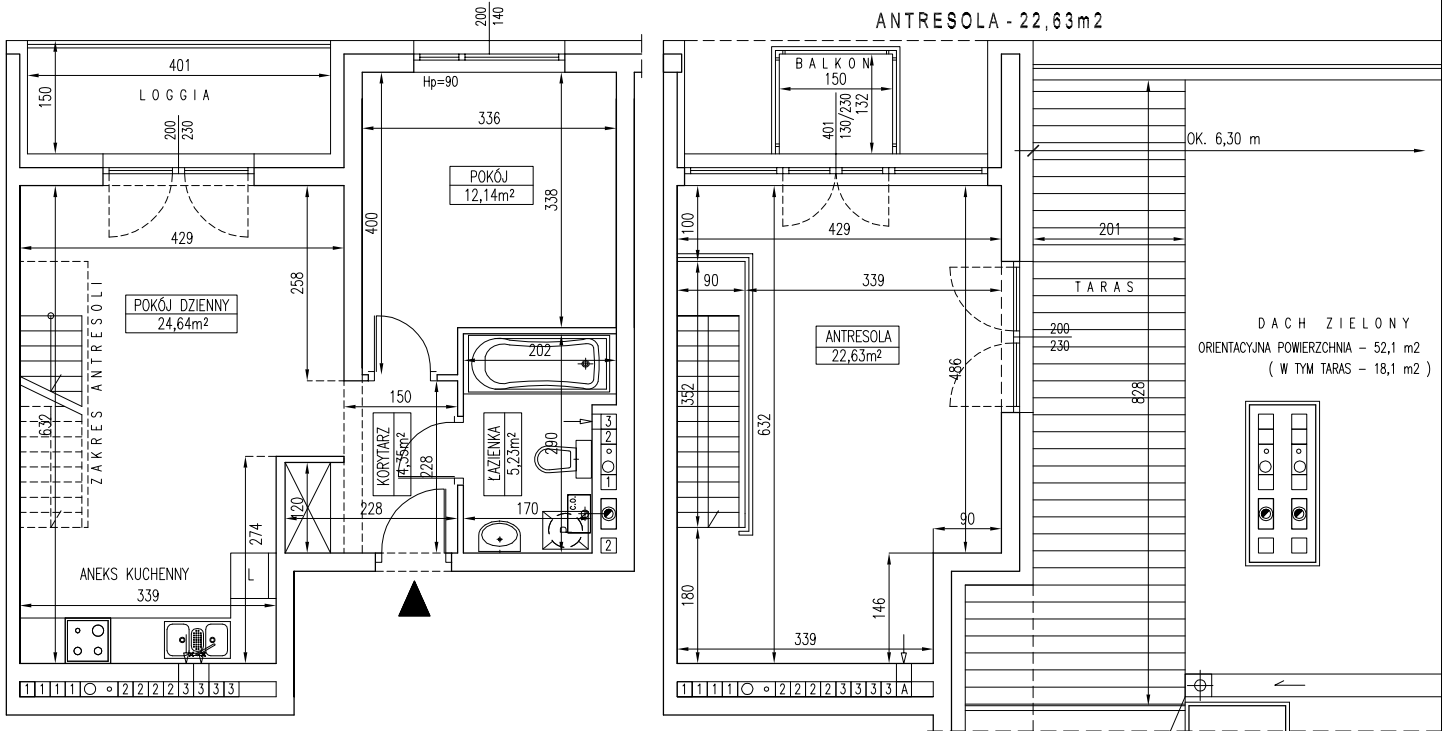


MIESZKANIE NR 34_A

PIĘTRO 3.

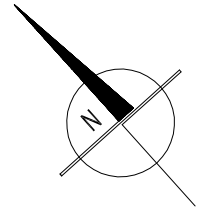

BUDYNEK MIESZKALNY WIELORODZINNY Z USŁUGAMI W PARTERZE
LUBON, UL. A. MIZERKI I JANA PAWŁA II, dz.nr ew. 16/13 i 16/14

INWESTOR : IMMO BUILDING Sp.z o.o. Investment Sp.k.
SEGMENT (A) - PIĘTRO 3.

MIESZKANIE NR 34_A

POWIERZCHNIA UŻYTKOWA - 68,99 m² = (46,36 + antresola 22,63)

Powyższe wymiary oraz powierzchnie są orientacyjne, nie uwzględniają tynków i mogą różnić się od powykonawczych.