
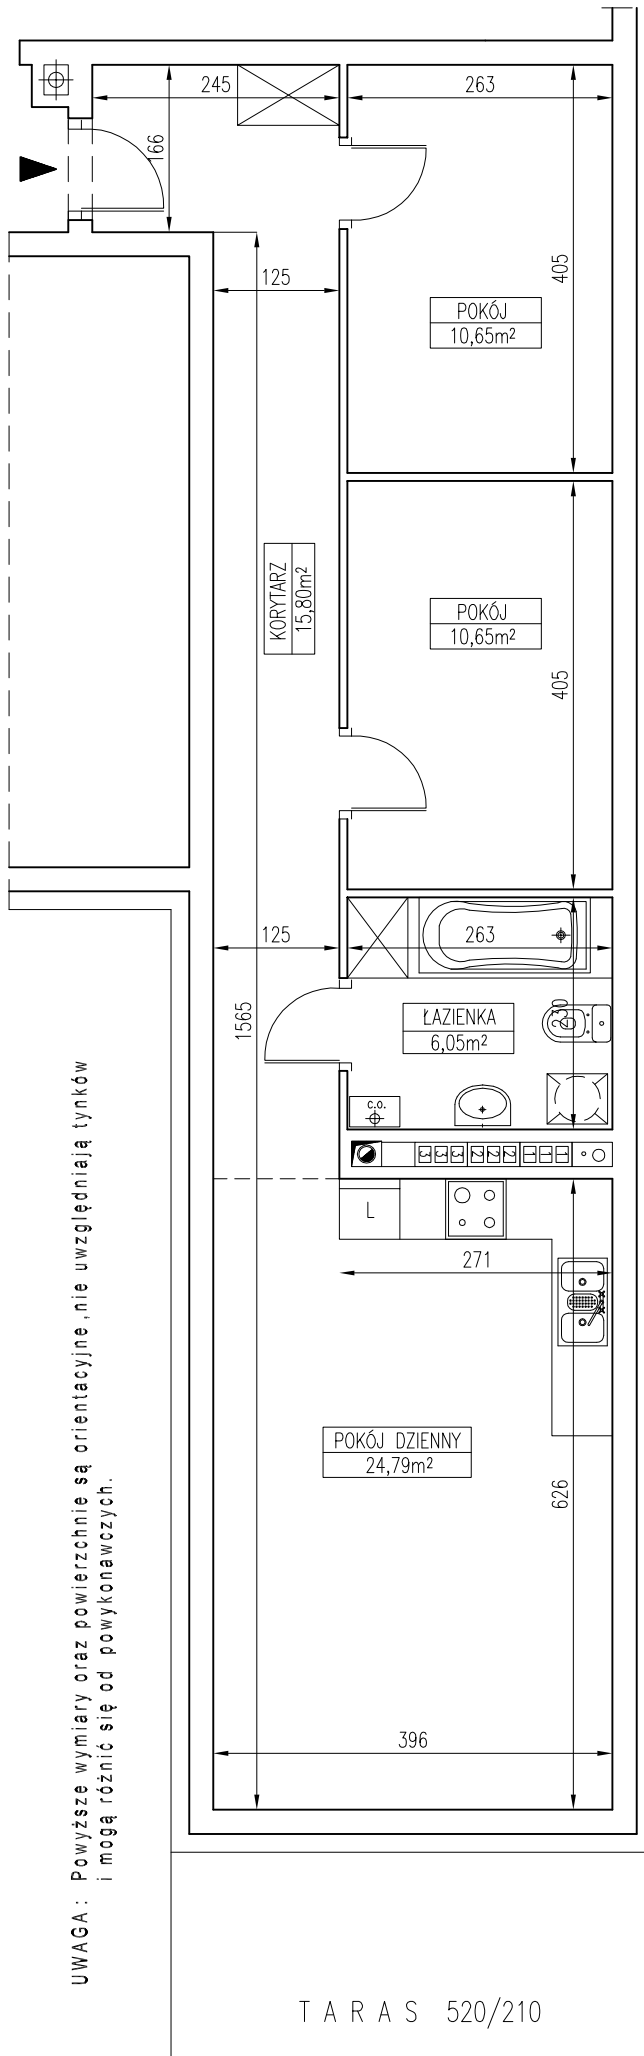


MIESZKANIE NR 09

PIĘTRO 1. KLATKA - A

ARANŻACJA INWESTORSKA

RZUT POGLĄDOWY

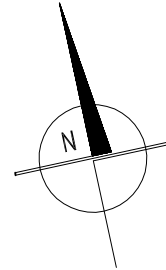

UWAGA: Powyższe wymiary oraz powierzchnie są orientacyjne, nie uwzględniają tynków i mogą różnić się od powykonawczych.

TARAS 520/210



BUDYNEK MIESZKALNY WIELORODZINNY Z USŁUGAMI W PARTERZE
LUBON, UL. PUŁASKIEGO I JANA PAWŁA II, dz.nr ew. 16/12

INWESTOR: IMMO BUILDING Sp.z o.o. Inwestor Sp.k.

SEGMENT (A) - PIĘTRO 1.

MIESZKANIE NR 09

ARANŻACJA INWESTORSKA

POWIERZCHNIA UŻYTKOWA - 67,94 m²